

Travaux de requalification de voirie
rue Saint-Mard comprise entre la route de
Dourdan et la rue du Pont de l'Ardaine

Lot N°2


BET INGENIERIE

Ind.	Date	Réf. de plan	Modifications	Devisé par	Vérifié par
A	20/02/25	Emboîtement du plan PRO		AC	HC
B					
C					
D					
E					

Référence du plan N° 202503-PRO-02A VRD 1200 2 A



coupe A-A'

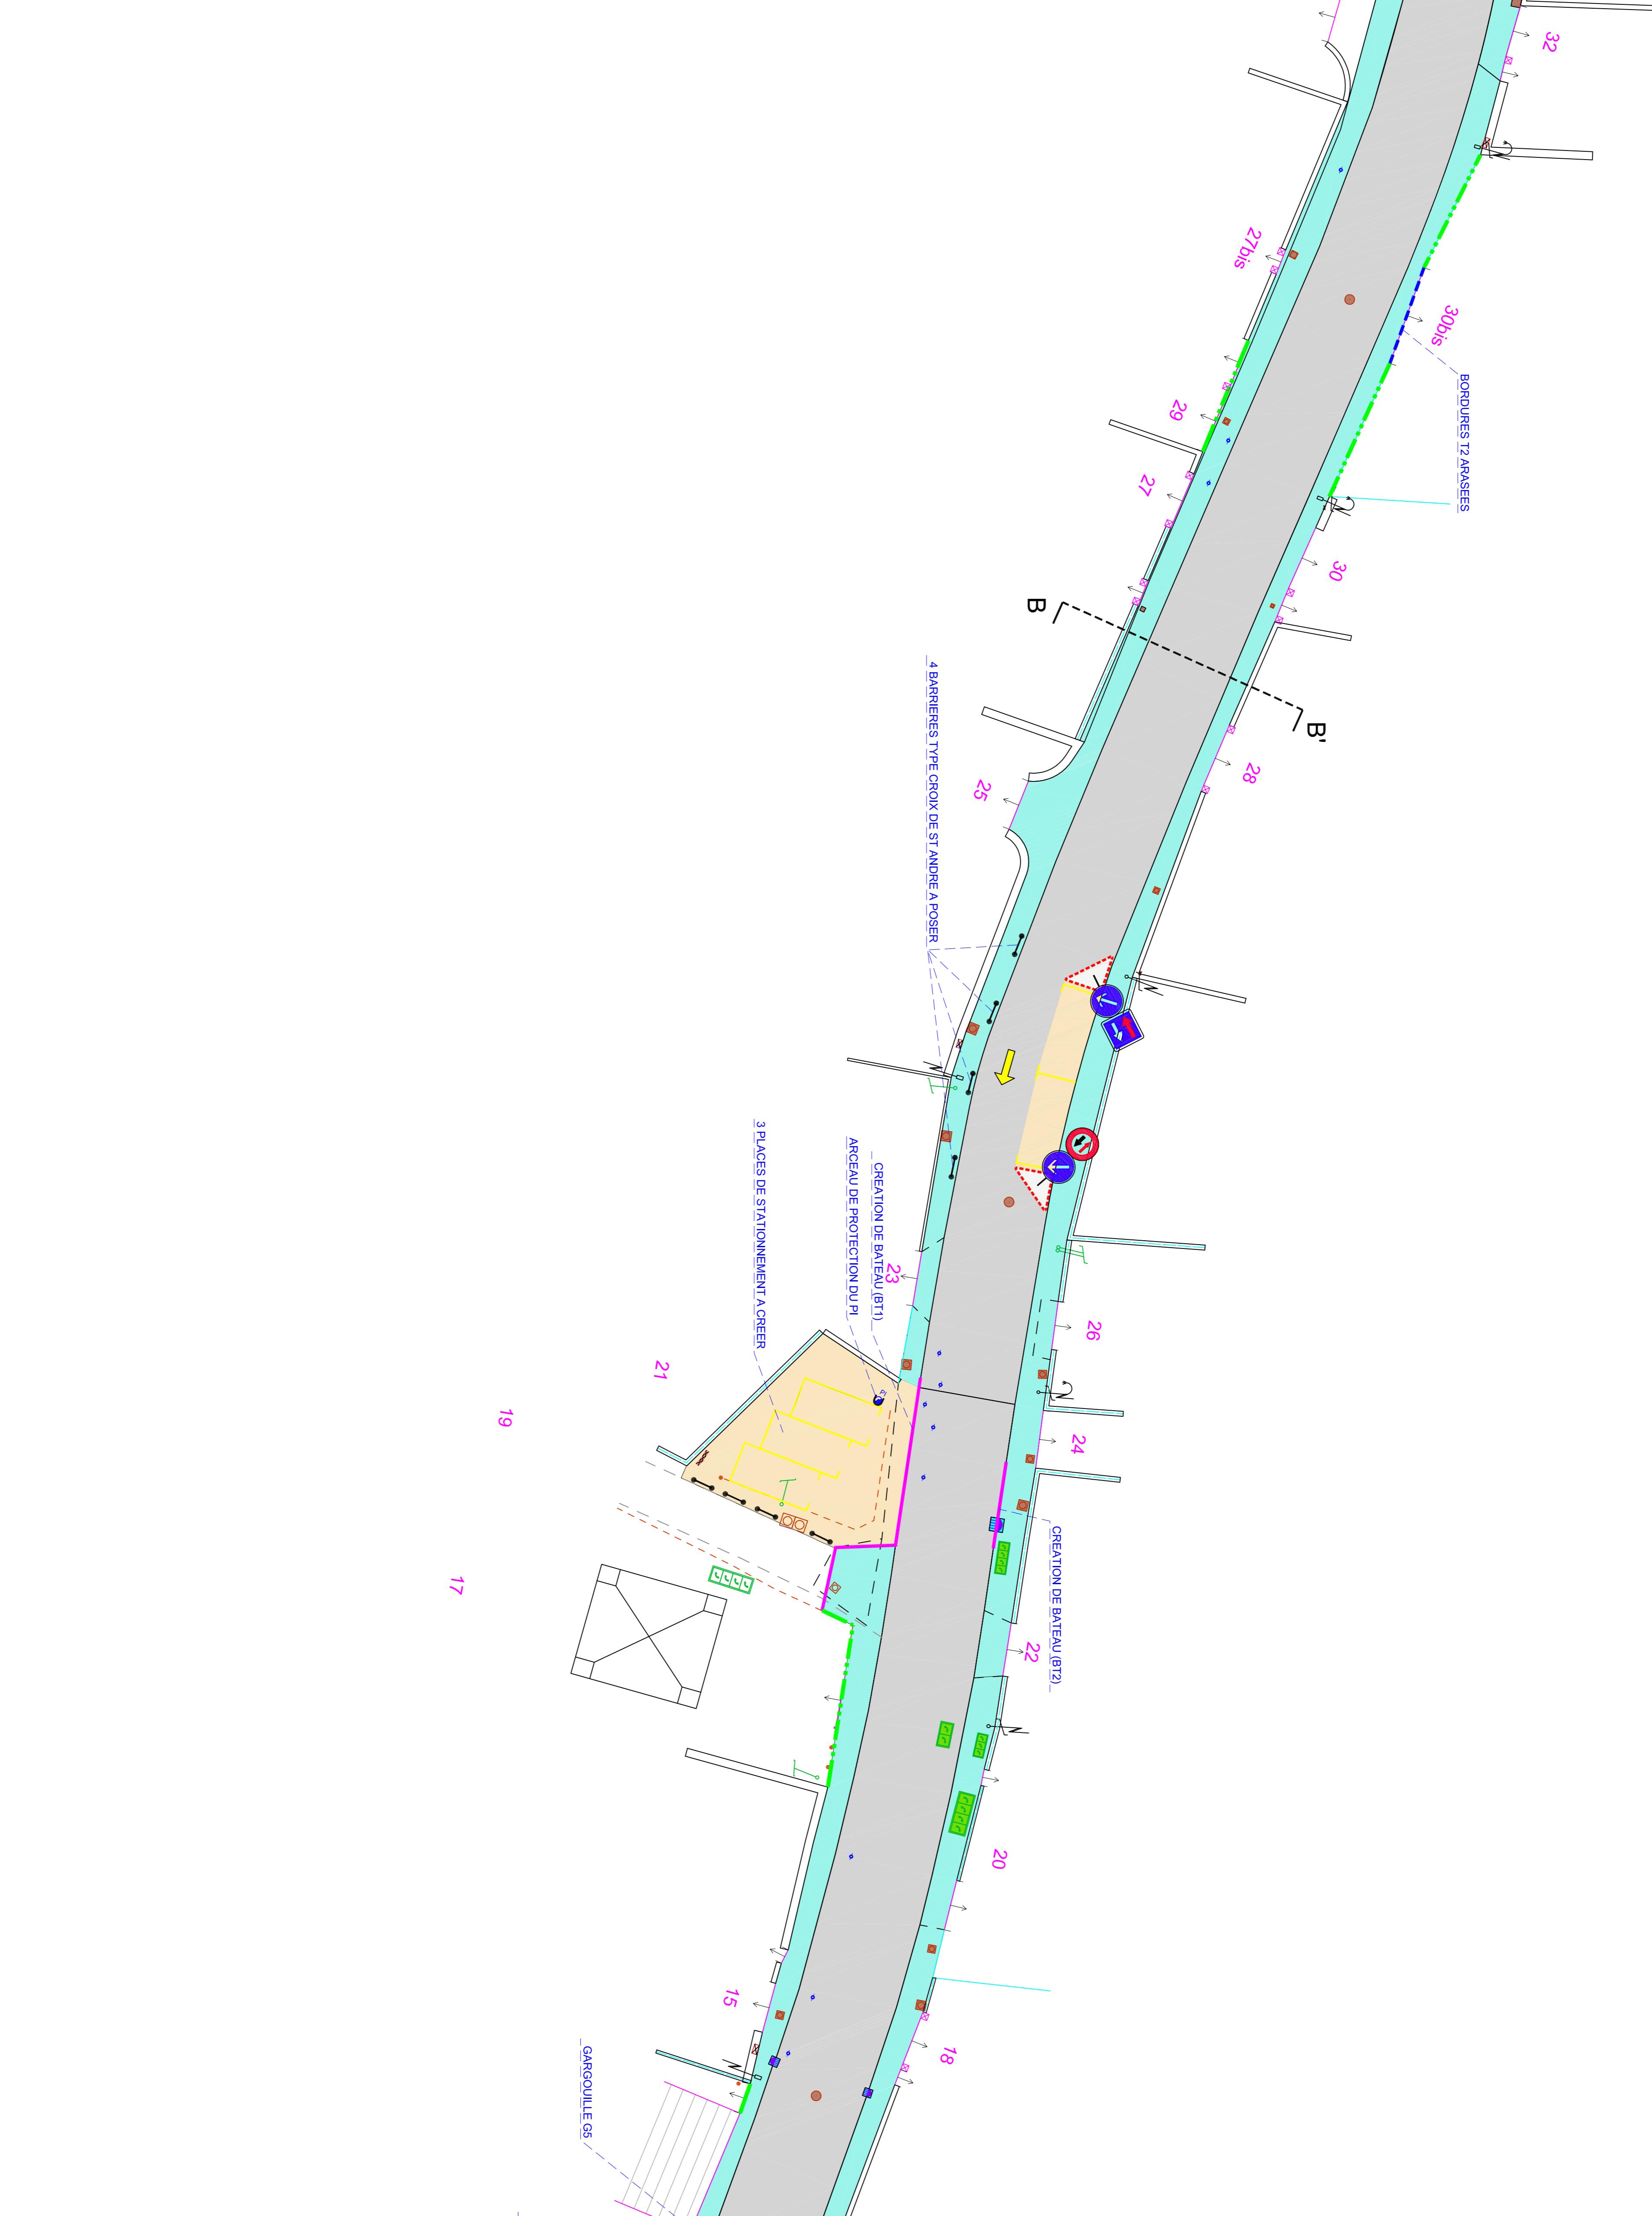

coupe B-B'



coupe C-C'

