


Département de l'Essonne

Commune de LA FORET LE ROI

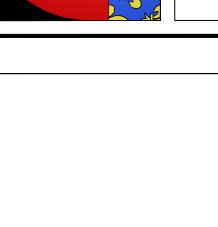

RUE DU PONT DE L'ARIDAINE

Travaux de signalisation
horizontale & verticale

BET INGENIERIE

26, rue des Buissons, 91140 Arcueil, France
Tél. : 01 69 63 75 75, e-mail : laforet.leroi@betr.fr

Int.	Date	Modifications	Défectueux par	Vérifié par
A	01/10/25	Elaboration du plan PRO	AC	HC
B				
C				
D				
E				

Référence du plan N° 2025/05 - PRO - 01A VRD 1/200 1 A



PHOTO N°1

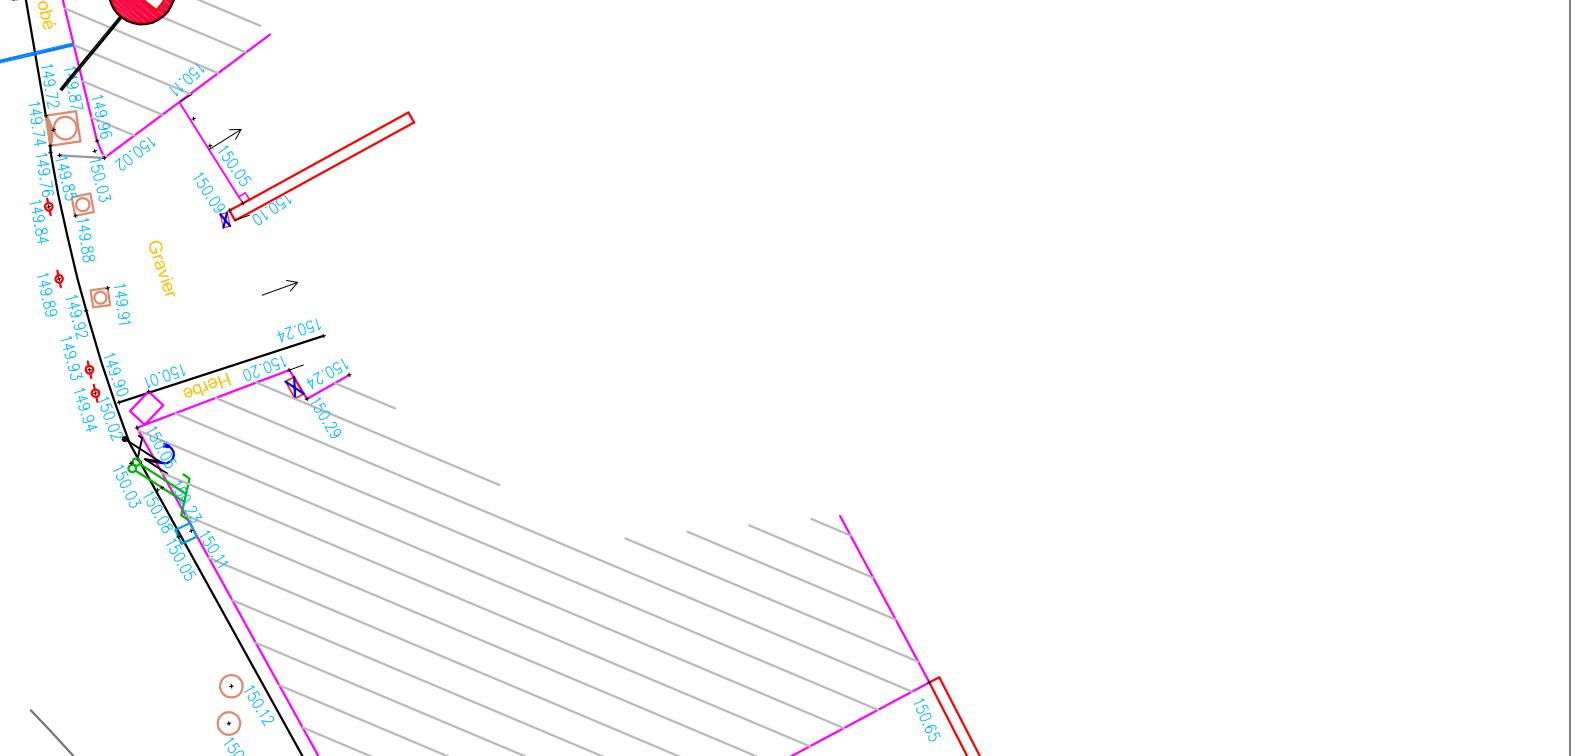
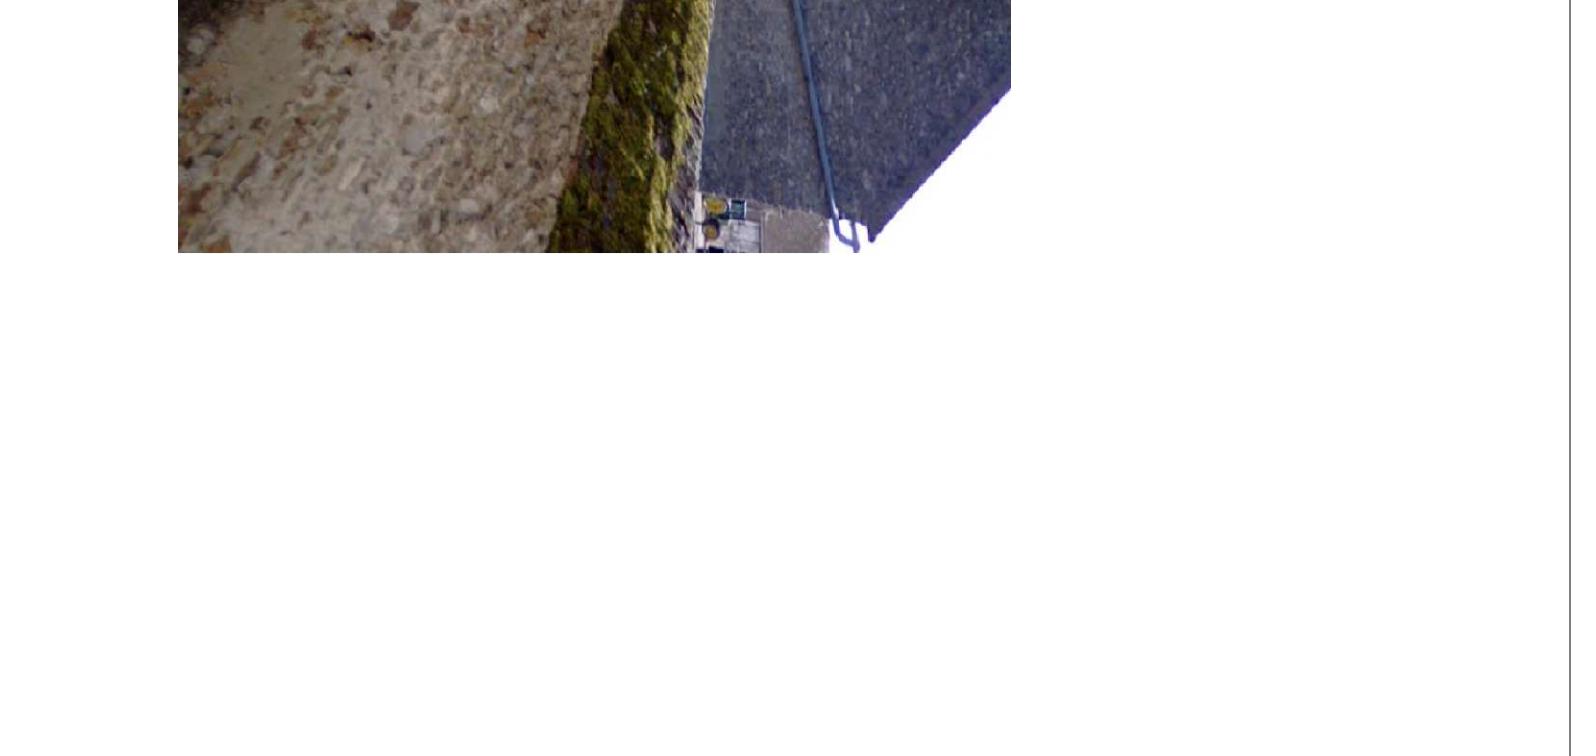
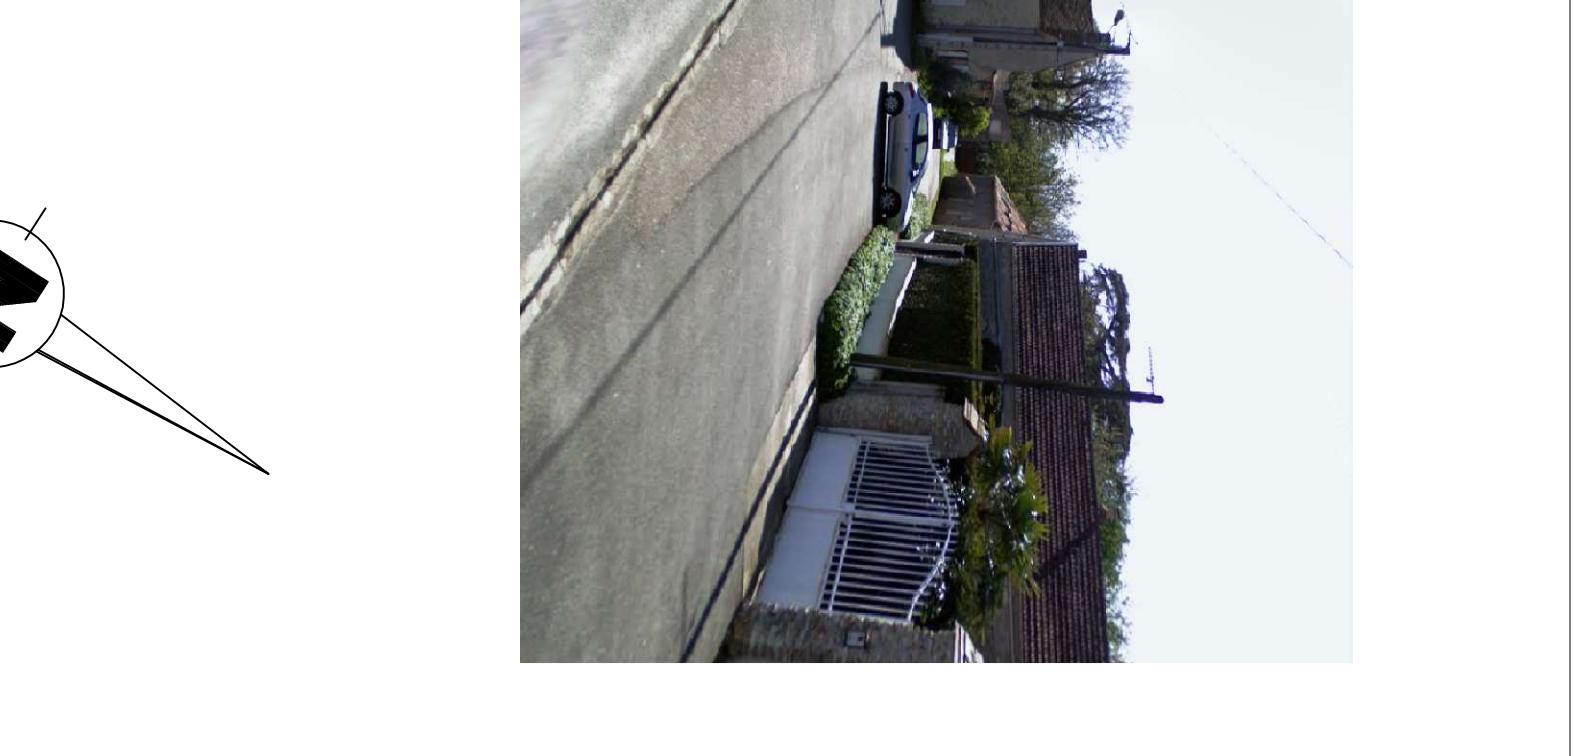
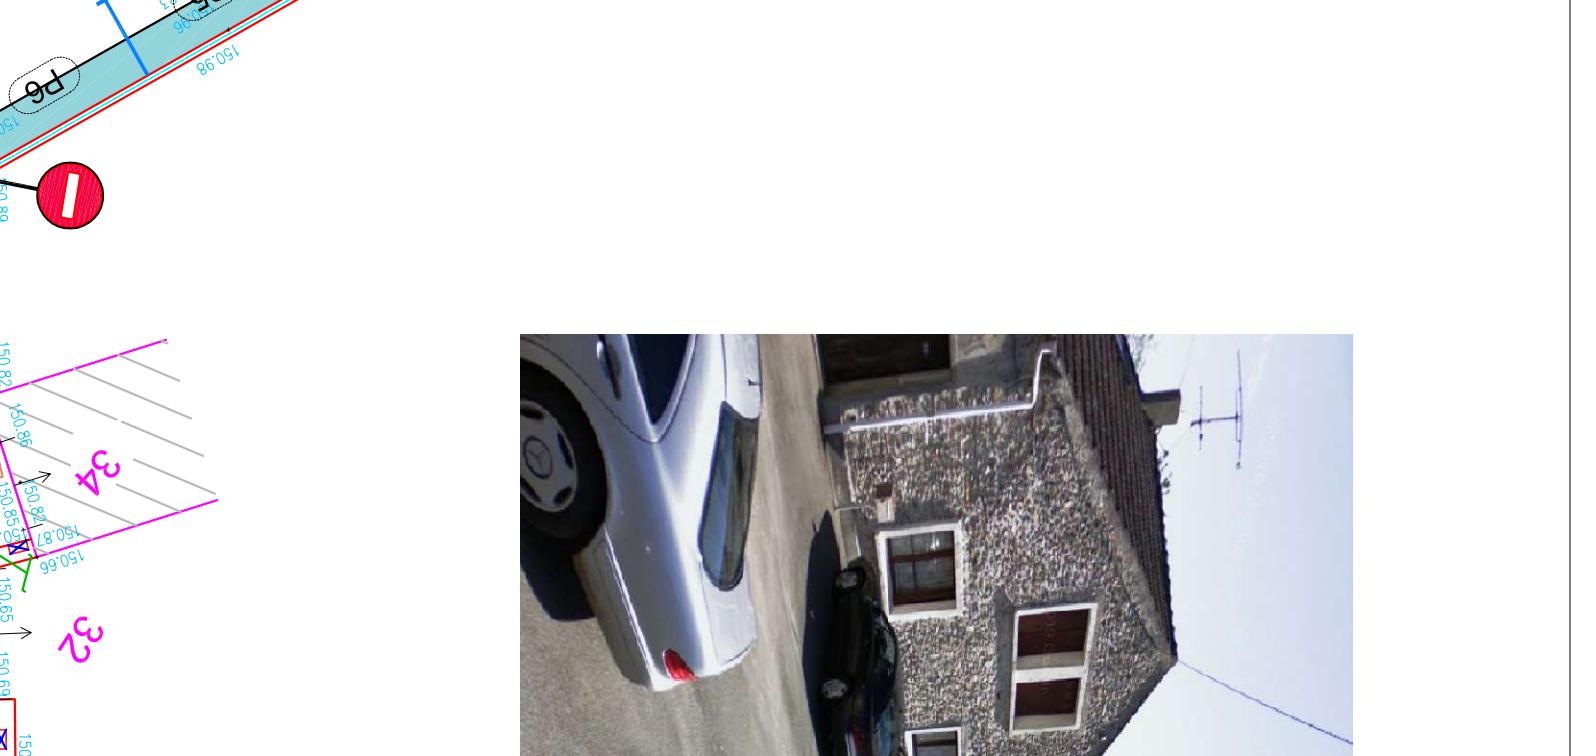
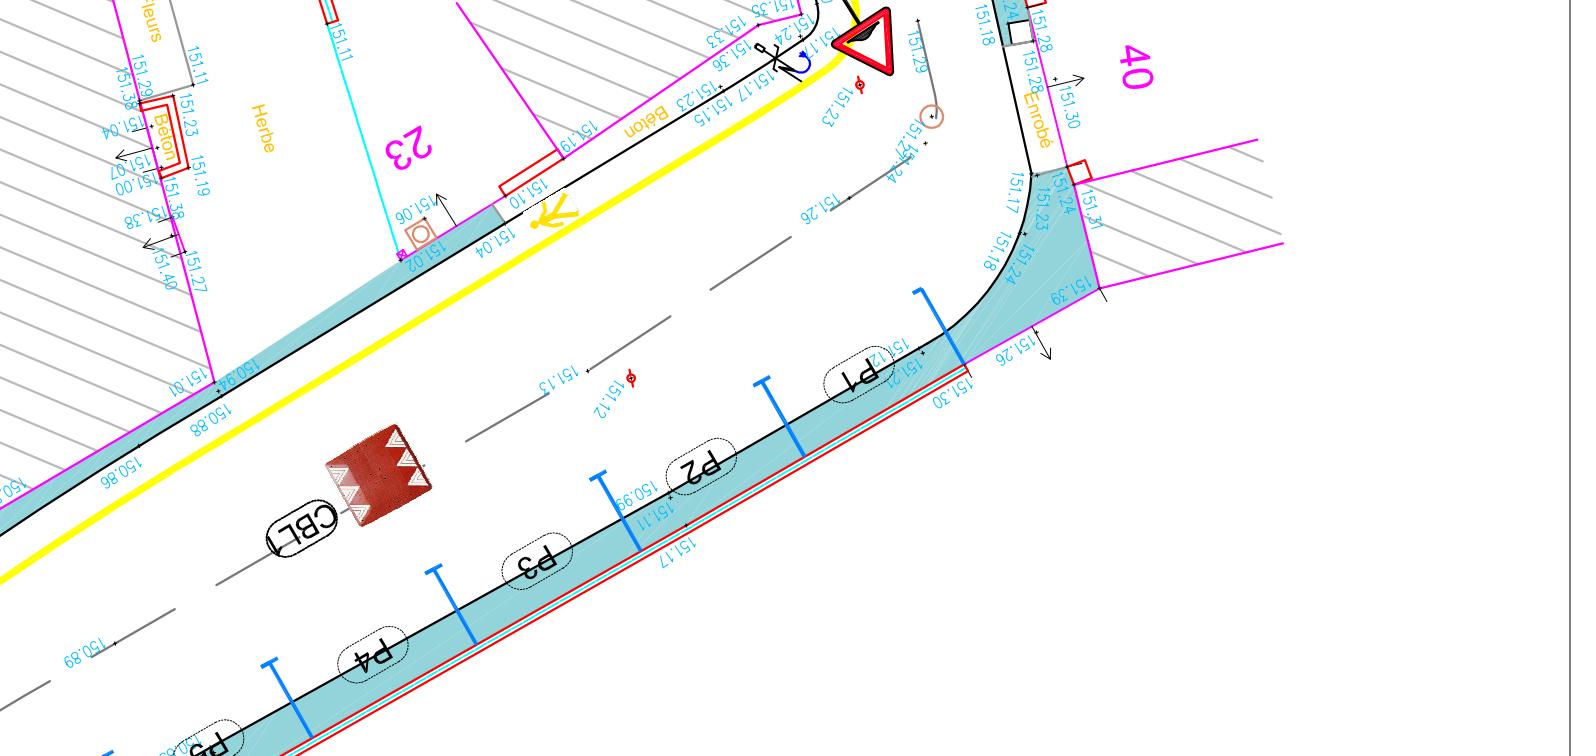
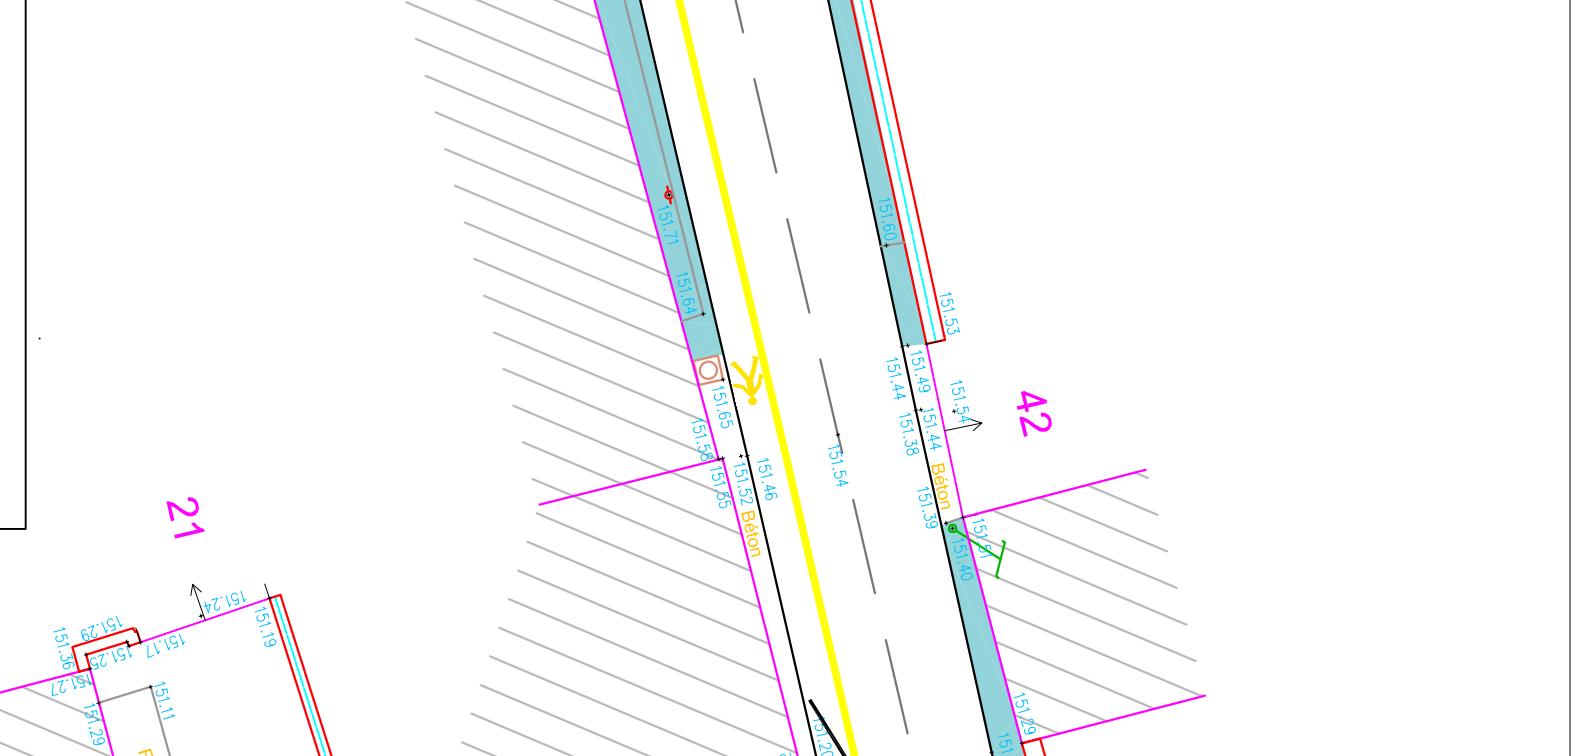
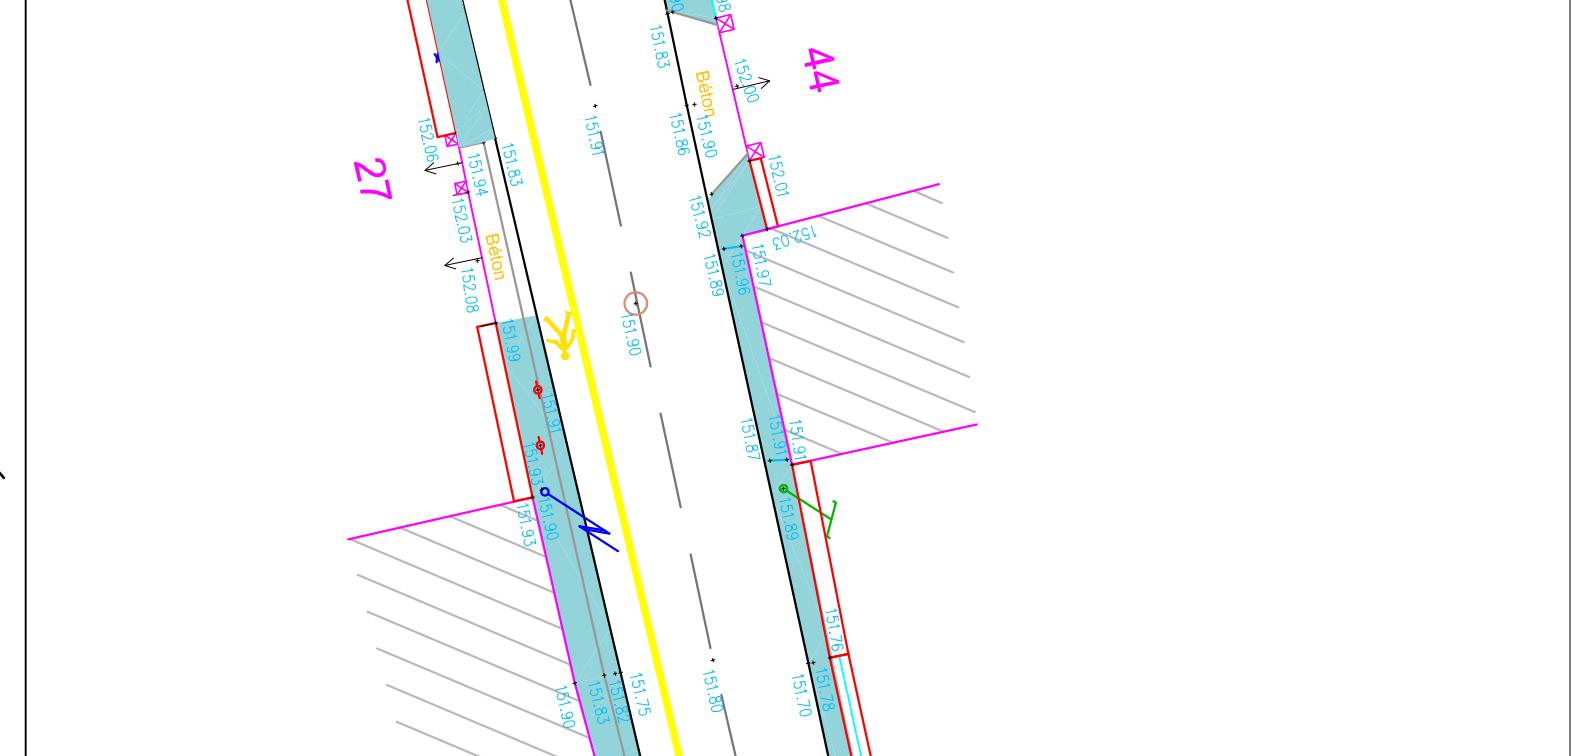
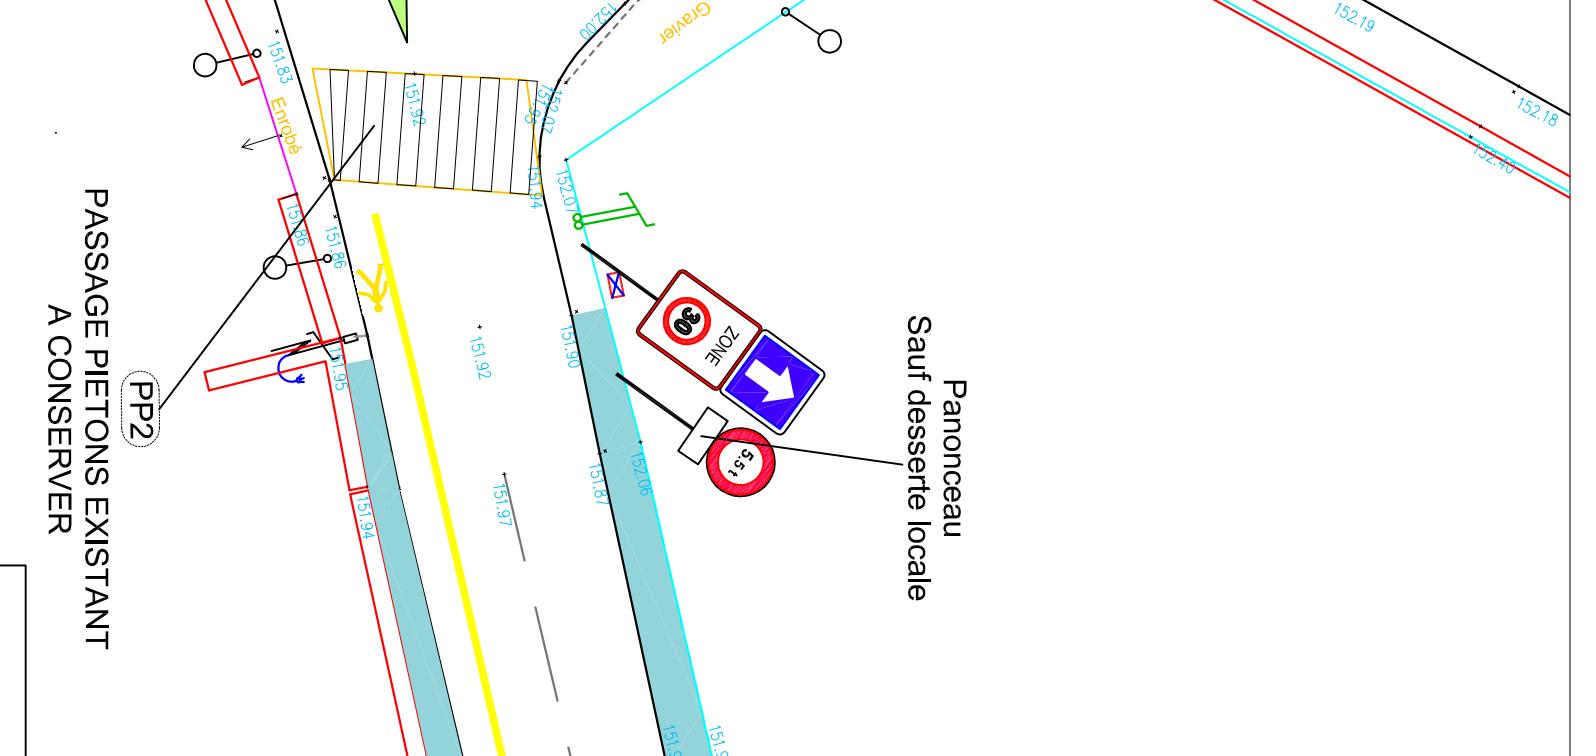
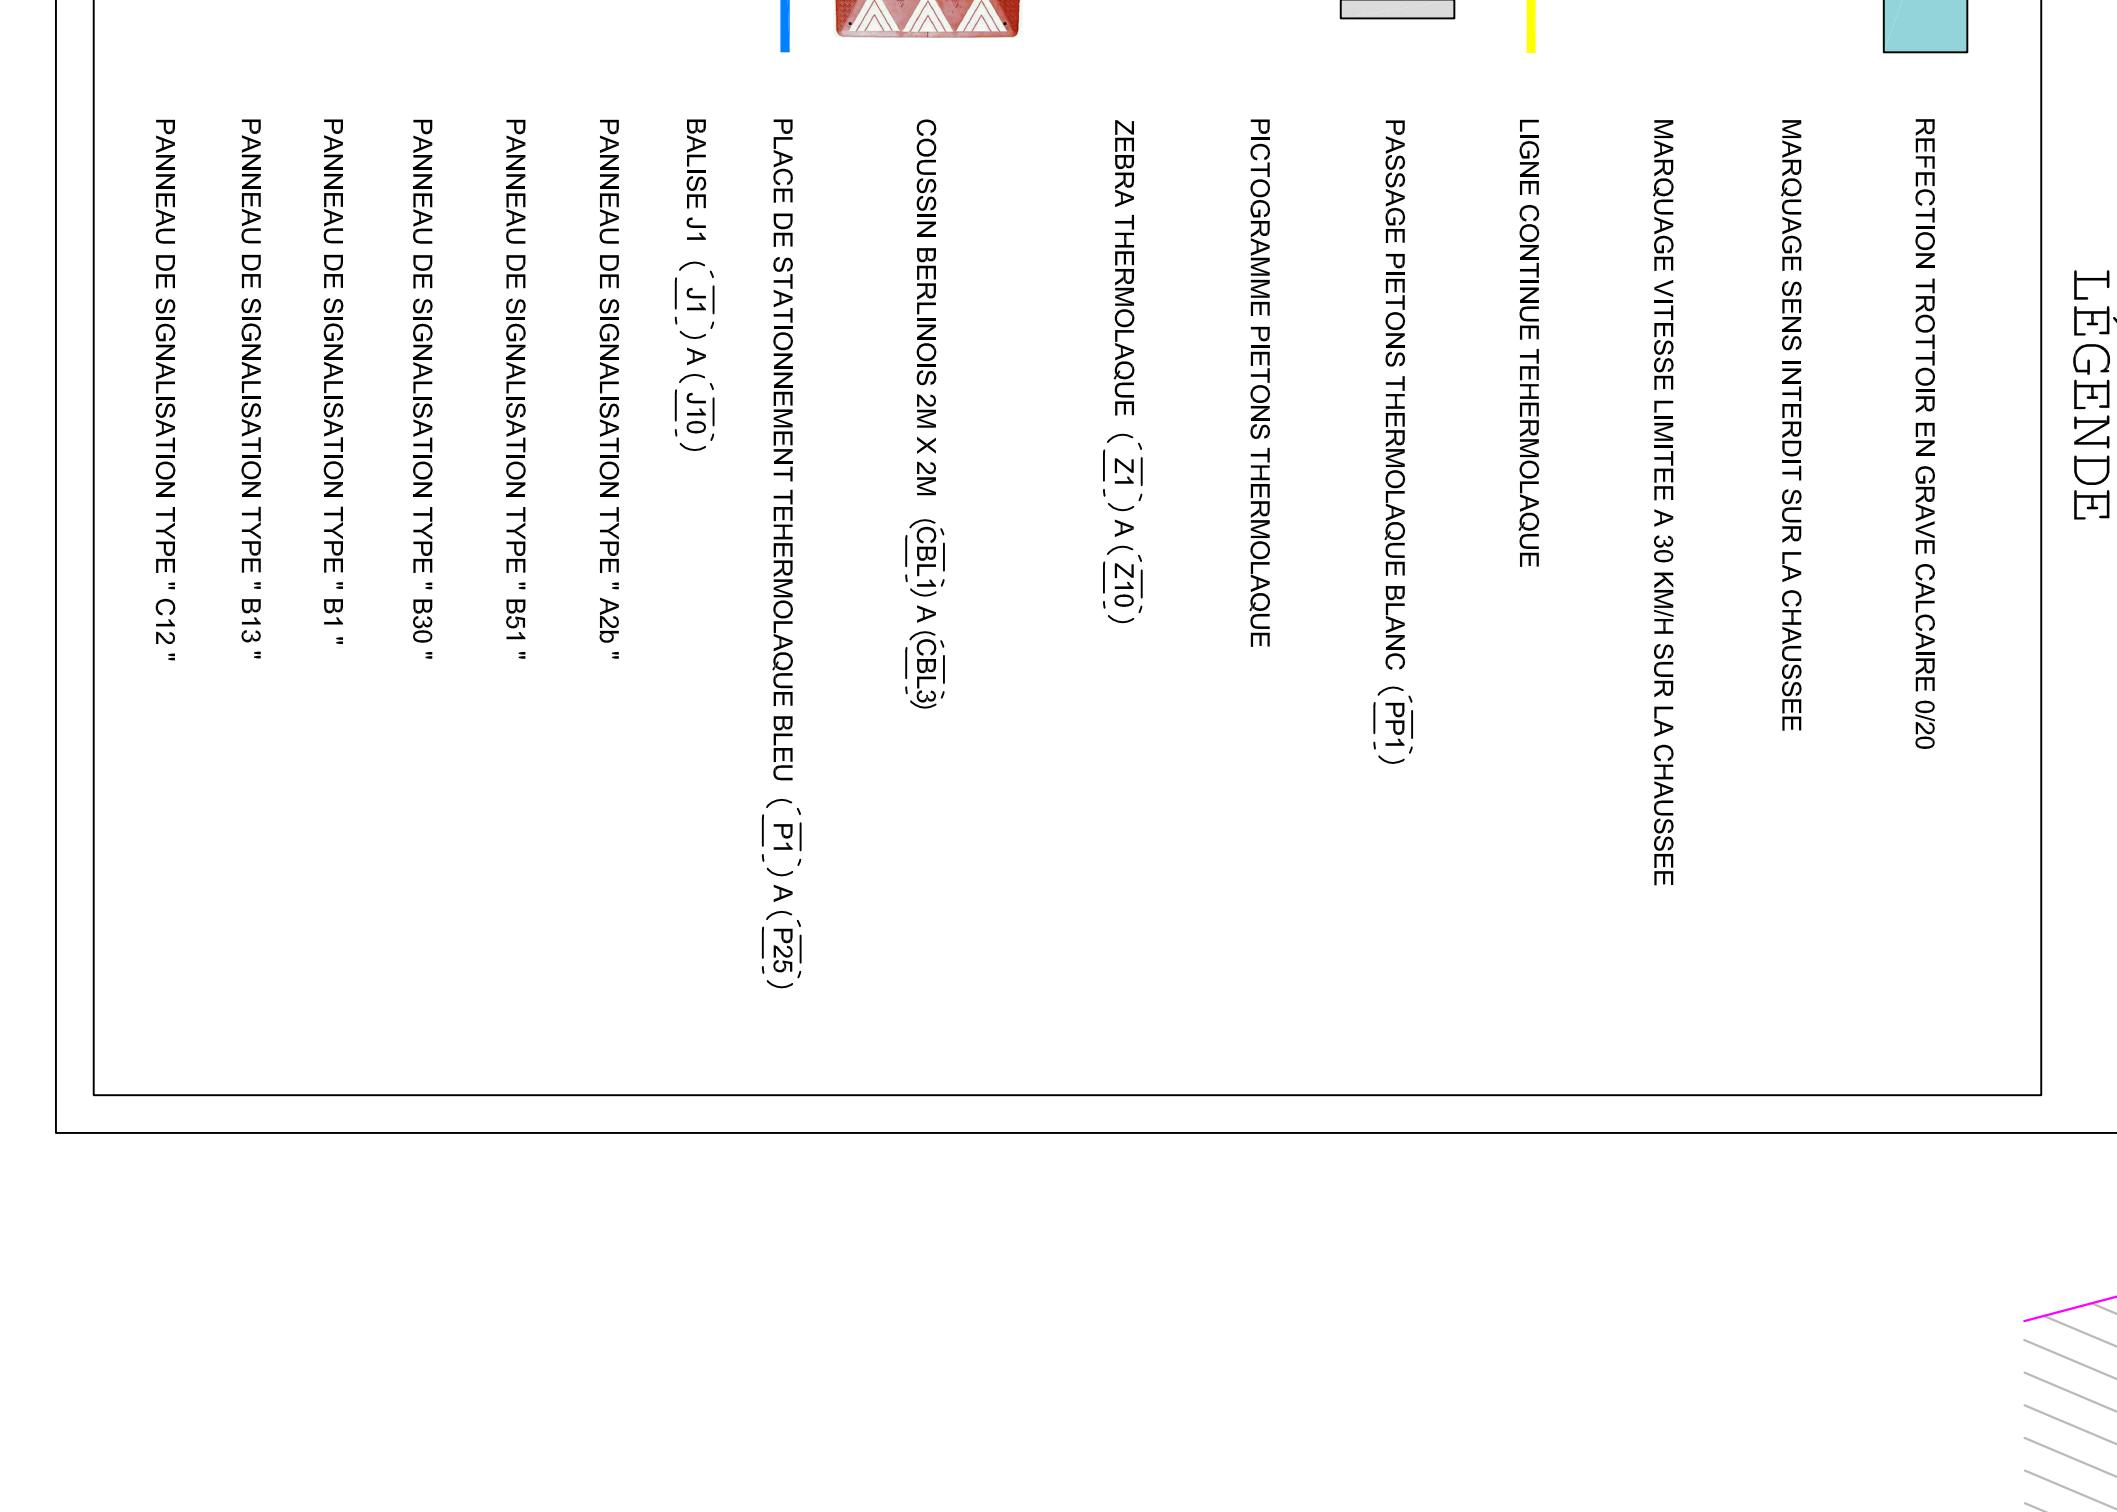
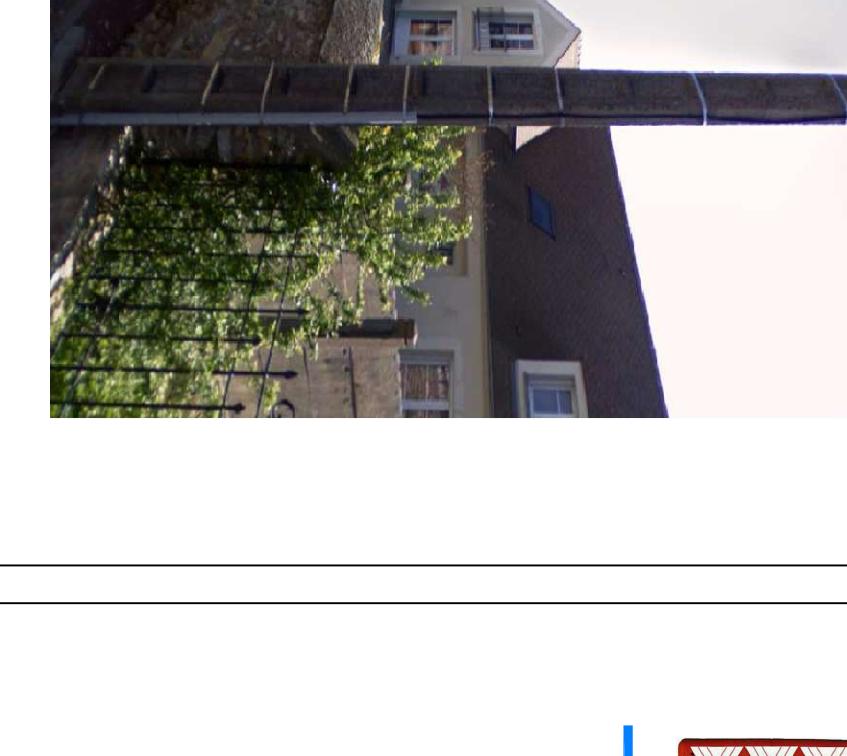


PHOTO N°2



PHOTO N°3



PHOTO N°4

